



Warka -
Budynek apartamentowy "Vivaldi"

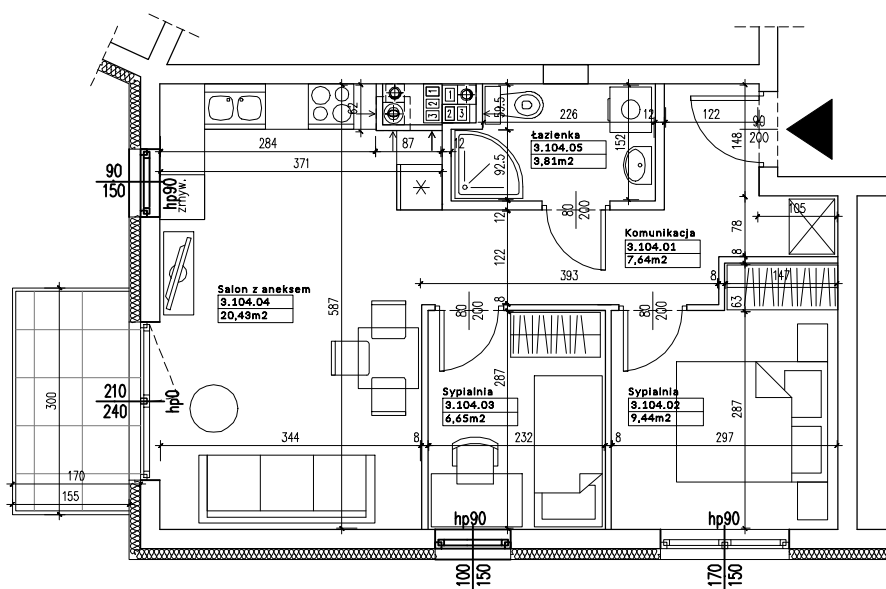

KLONDAIK

BUILDING THE FUTURE

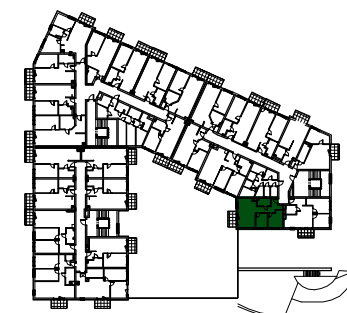

NUMER LOKALU **C/3/104**

POWIERZCHNIA UŻYTKOWA - **47,97 m²**

PIĘTRO **III**

ZESTAWIENIE POWIERZCHNI:

Numer	Nazwa pomieszczenia	Powierzchnia (m ²)
3.104.01	Komunikacja	7,64
3.104.02	Sypialnia	9,44
3.104.03	Sypialnia	6,65
3.104.04	Salon z aneksem kuch.	20,43
3.104.05	Łazienka	3,81

Powierzchnia balkonu - **4.65 m²**



4MZ Marcin Zagdański
Kolonia Promna 113
26-803 Promna
www.4mz.pl
pracownia4mz@o2.pl

Skala 1:100

1. POWIERZCHNIA LICZONA W STANIE WYKOŃCZONYM
WG. NORMY PN - ISO 9836:2015-12.