



Warka -
Budynek apartamentowy "Vivaldi"

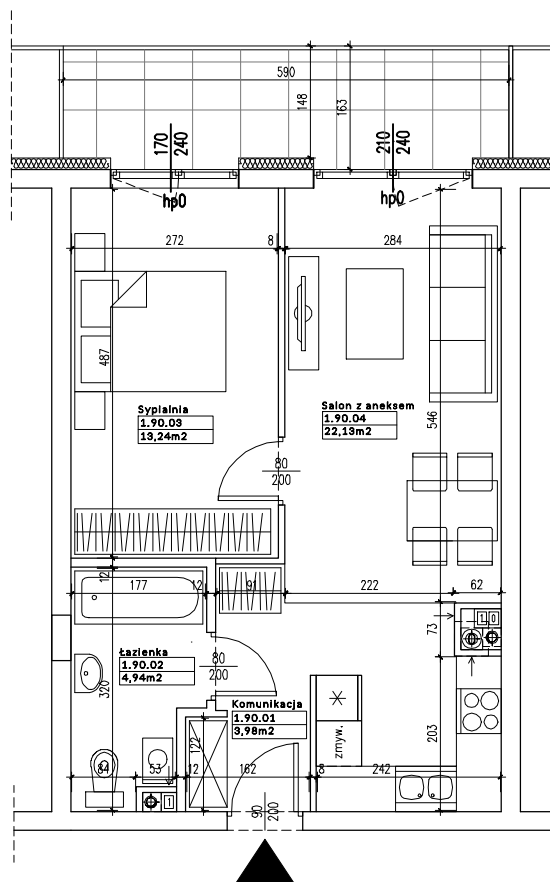

KLONDAIK

BUILDING THE FUTURE

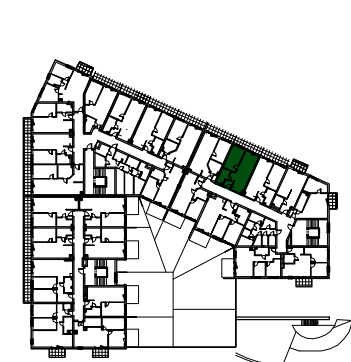

NUMER LOKALU C/1/90

POWIERZCHNIA UŻYTKOWA - 44,29 m²

PIĘTRO I

ZESTAWIENIE POWIERZCHNI:

| Numer | Nazwa pomieszczenia | Powierzchnia (m ²) |
|---------|-----------------------|--------------------------------|
| 1.90.01 | Komunikacja | 3,98 |
| 1.90.02 | Łazienka | 4,94 |
| 1.90.03 | Sypialnia | 13,24 |
| 1.90.04 | Salon z aneksem kuch. | 22,13 |

Powierzchnia balkonu - 8,80 m²

Skala 1:100

1.POWIERZCHNIA LICZONA W STANIE WYKOŃCZONYM
WG. NORMY PN - ISO 9836:2015-12.