



Warka -  
Budynek apartamentowy "Vivaldi"

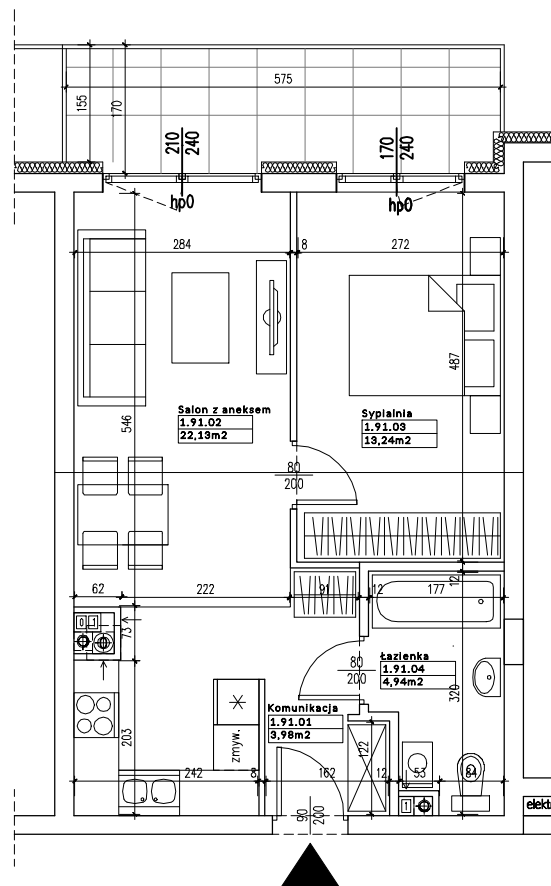

**KLONDAIK**

BUILDING THE FUTURE

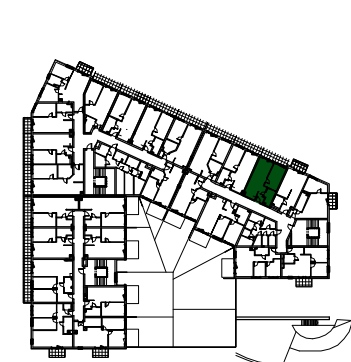

NUMER LOKALU **C/1/91**

POWIERZCHNIA UŻYTKOWA - **44,29 m<sup>2</sup>**

PIĘTRO **I**

**ZESTAWIENIE POWIERZCHNI:**

Numer	Nazwa pomieszczenia	Powierzchnia (m <sup>2</sup> )
1.91.01	Komunikacja	3,98
1.91.02	Salon z aneksem kuch.	22,13
1.91.03	Sypialnia	13,24
1.91.04	Łazienka	4,94

Powierzchnia balkonu - **8,58 m<sup>2</sup>**



4MZ Marcin Zagdański  
Kolonia Promna 113  
26-803 Promna  
www.4mz.pl  
pracownia4mz@o2.pl

Skala 1:100

1.POWIERZCHNIA LICZONA W STANIE WYKOŃCZONYM  
WG. NORMY PN - ISO 9836:2015-12.