



Warka -  
Budynek apartamentowy "Vivaldi"

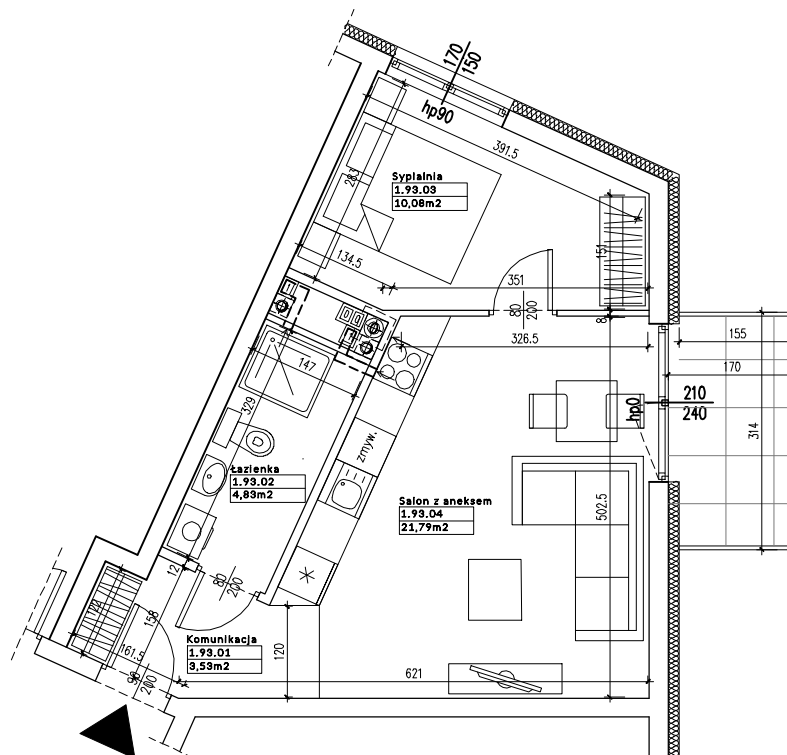

**KLONDAIK**

BUILDING THE FUTURE

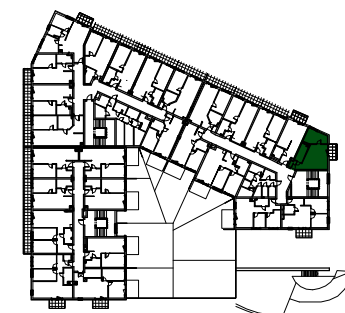

NUMER LOKALU C/1/93

POWIERZCHNIA UŻYTKOWA - 40,23 m<sup>2</sup>

PIĘTRO I

**ZESTAWIENIE POWIERZCHNI:**

Numer	Nazwa pomieszczenia	Powierzchnia (m <sup>2</sup> )
1.93.01	Komunikacja	3,53
1.93.02	Łazienka	4,83
1.93.03	Sypialnia	10,08
1.93.03	Salon z aneksem kuch.	21,79

Powierzchnia balkonu - 4.65 m<sup>2</sup>

1. POWIERZCHNIA LICZONA W STANIE WYKOŃCZONYM  
WG. NORMY PN - ISO 9836:2015-12.



4MZ Marcin Zagdański  
Kolonia Promna 113  
26-803 Promna  
www.4mz.pl  
pracownia4mz@o2.pl

Skala 1:100