



Warka -
Budynek apartamentowy "Vivaldi"

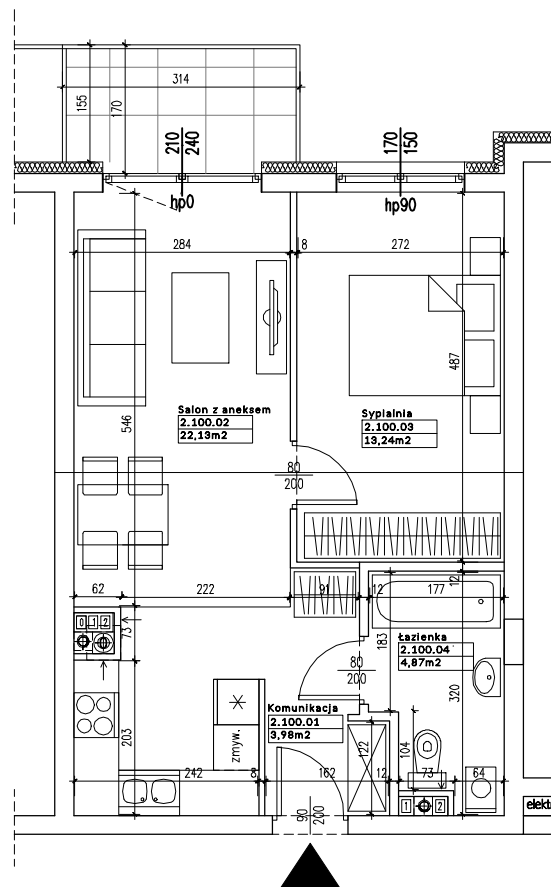

KLONDAIK

BUILDING THE FUTURE

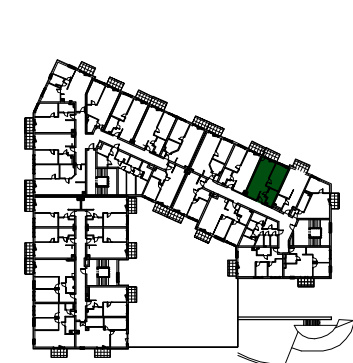

NUMER LOKALU **C/2/100**

POWIERZCHNIA UŻYTKOWA - **44,22 m²**

PIĘTRO **II**

ZESTAWIENIE POWIERZCHNI:

Numer	Nazwa pomieszczenia	Powierzchnia (m ²)
2.100.01	Komunikacja	3,98
2.100.02	Salon z aneksem kuch.	22,13
2.100.03	Sypialnia	13,24
2.100.04	Łazienka	4,87

Powierzchnia balkonu - **4.65 m²**

Skala 1:100

1.POWIERZCHNIA LICZONA W STANIE WYKOŃCZONYM
WG. NORMY PN - ISO 9836:2015-12.



4MZ Marcin Zagdański
Kolonia Promna 113
26-803 Promna
www.4mz.pl
pracownia4mz@o2.pl