



Warka -
Budynek apartamentowy "Vivaldi"

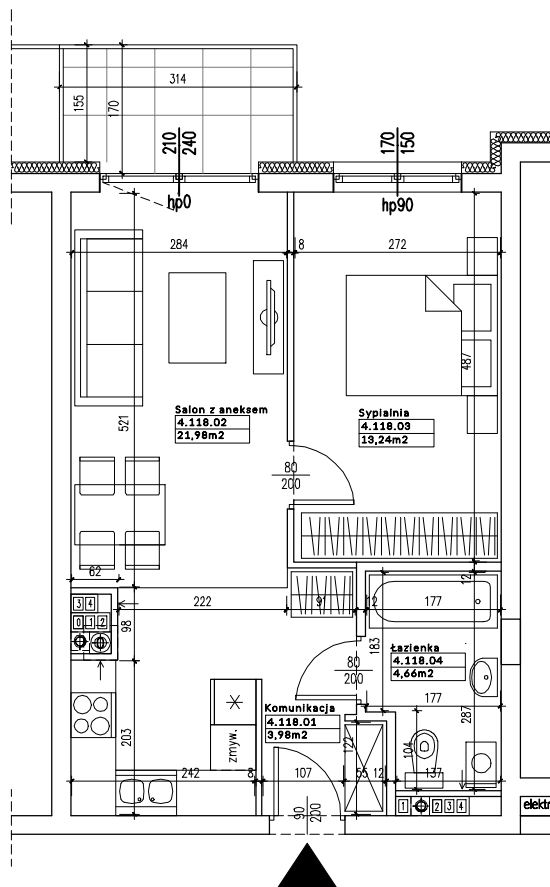

KLONDAIK

BUILDING THE FUTURE

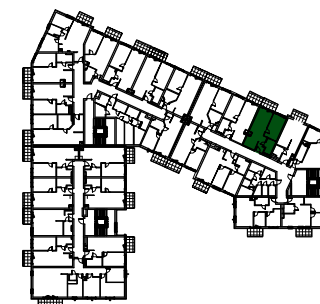

NUMER LOKALU **C/4/118**

POWIERZCHNIA UŻYTKOWA - **43,86 m²**

PIĘTRO **IV**

ZESTAWIENIE POWIERZCHNI:

Numer	Nazwa pomieszczenia	Powierzchnia (m ²)
4.118.01	Komunikacja	3,98
4.118.02	Salon z aneksem kuch.	21,98
4.118.03	Sypialnia	13,24
4.118.04	Łazienka	4,66

Powierzchnia balkonu - **4.65 m²**

1. POWIERZCHNIA LICZONA W STANIE WYKOŃCZONYM
WG. NORMY PN - ISO 9836:2015-12.



4MZ Marcin Zagdański
Kolonia Promna 113
26-803 Promna
www.4mz.pl
pracownia4mz@o2.pl

Skala 1:100