



Warka -
Budynek apartamentowy "Vivaldi"

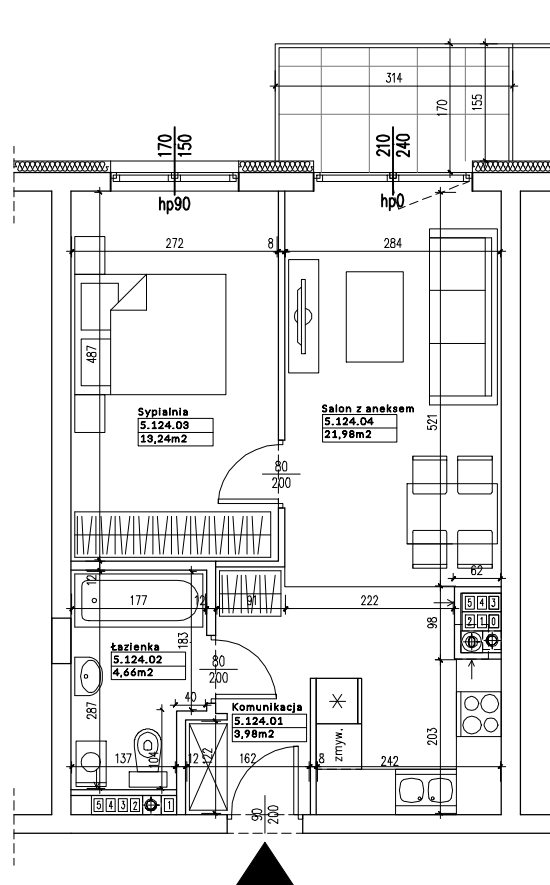

KLONDAIK

BUILDING THE FUTURE

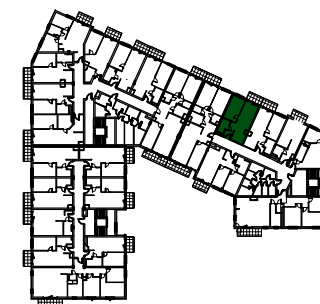

NUMER LOKALU **C/5/124**

POWIERZCHNIA UŻYTKOWA - **43,86 m²**

PIĘTRO **V**

ZESTAWIENIE POWIERZCHNI:

Numer	Nazwa pomieszczenia	Powierzchnia (m ²)
5.124.01	Komunikacja	3,98
5.124.02	Łazienka	4,66
5.124.03	Sypialnia	13,24
5.124.04	Salon z aneksem kuch.	21,98

Powierzchnia balkonu - **4.65 m²**

Skala 1:100

1. POWIERZCHNIA LICZONA W STANIE WYKOŃCZONYM
WG. NORMY PN - ISO 9836:2015-12.



4MZ Marcin Zagdański
Kolonia Promna 113
26-803 Promna
www.4mz.pl
pracownia4mz@o2.pl