



Warka -  
Budynek apartamentowy "Vivaldi"

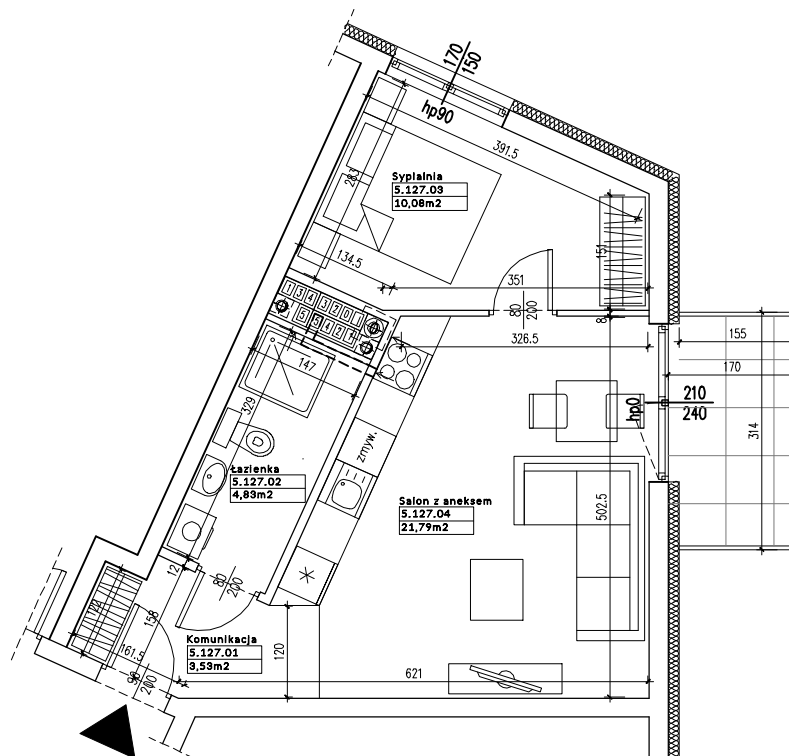

**KLONDAIK**

BUILDING THE FUTURE

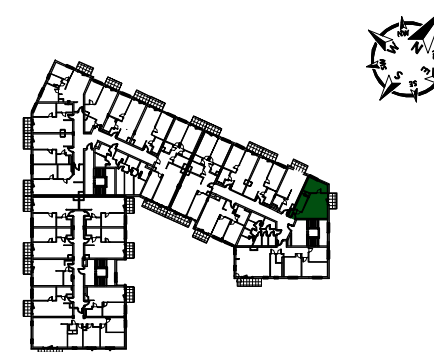

NUMER LOKALU **C/5/127**

POWIERZCHNIA UŻYTKOWA - **40,23 m<sup>2</sup>**

PIĘTRO **V**

**ZESTAWIENIE POWIERZCHNI:**

Numer	Nazwa pomieszczenia	Powierzchnia (m <sup>2</sup> )
5.127.01	Komunikacja	3,53
5.127.02	Łazienka	4,83
5.127.03	Sypialnia	10,08
5.127.04	Salon z aneksem kuch.	21,79

Powierzchnia balkonu - **4.65 m<sup>2</sup>**

1. POWIERZCHNIA LICZONA W STANIE WYKOŃCZONYM  
WG. NORMY PN - ISO 9836:2015-12.



4MZ Marcin Zagdański  
Kolonia Promna 113  
26-803 Promna  
www.4mz.pl  
pracownia4mz@o2.pl

Skala 1:100