



Warka -
Budynek apartamentowy "Vivaldi"

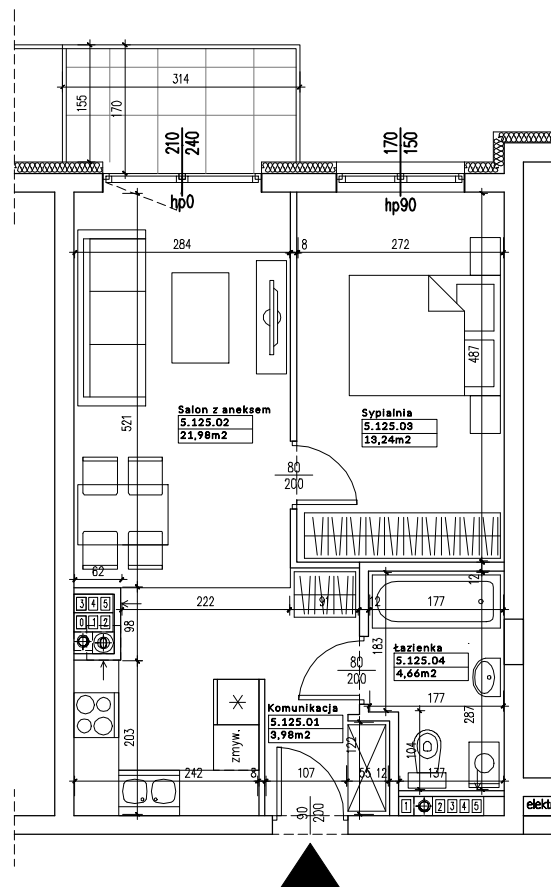

KLONDAIK

BUILDING THE FUTURE

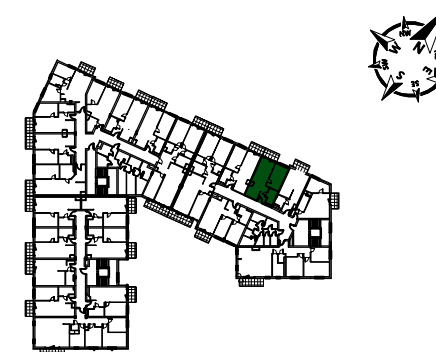

NUMER LOKALU **C/5/125**

POWIERZCHNIA UŻYTKOWA - **43,86 m²**

PIĘTRO **V**

ZESTAWIENIE POWIERZCHNI:

Numer	Nazwa pomieszczenia	Powierzchnia (m ²)
5.125.01	Komunikacja	3,98
5.125.02	Salon z aneksem kuch.	21,98
5.125.03	Sypialnia	13,24
5.125.04	Łazienka	4,66

Powierzchnia balkonu - **4.65 m²**

Skala 1:100

1. POWIERZCHNIA LICZONA W STANIE WYKOŃCZONYM
WG. NORMY PN - ISO 9836:2015-12.